
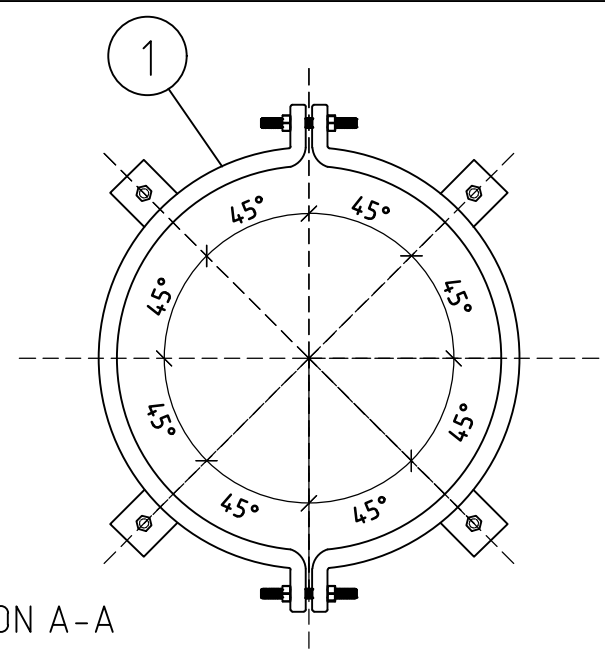


NR	BESKRIVNING
1	FÖRANKRINGSBOJA MED DRAGSTAG.
2	SKYDDANDE ASFALTSBELÄGGNING.

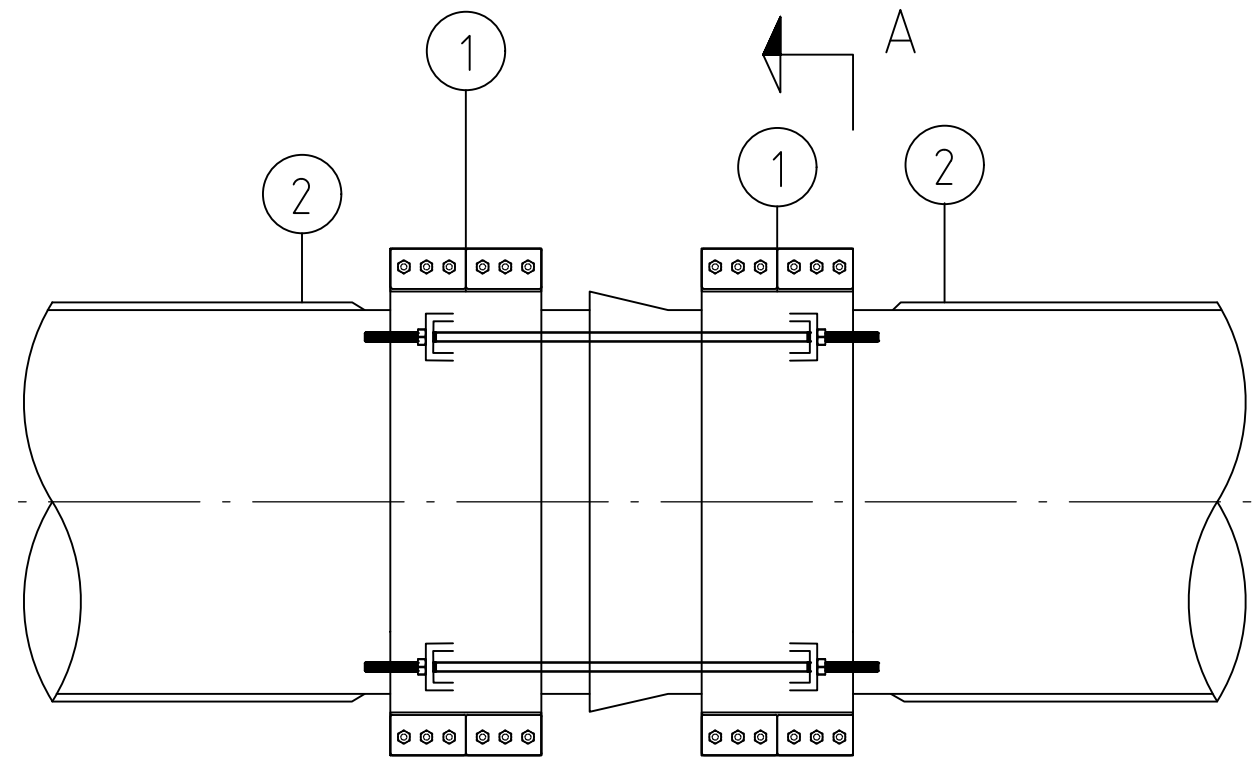

SEKTION A-A  
SKALA 1:20

BET	ANT	ÄNDRINGEN AVSER	SIGN	DATUM
PRINCIPRITNING				

NORRVATTEN  
Box 2093  
169 02 Solna  
Tfn 08-627 37 00



**FÖRANKRINGSBOJA**  
ICKE DRAGSÄKER STÄLLEDNING  
DN400-1200

RITAD AV / KONSTRUERAD AV  
O.SAMMALISTO

GRANSKAD AV / GODKÄND AV  
F.PAGMÉN / J.WALLBERG

		1:20
2021-01-22	RITNINGSNUMMER AT-166	ÄNDR BET -